



ΕΦΗΜΕΡΙΣ ΤΗΣ ΚΥΒΕΡΝΗΣΕΩΣ

ΤΗΣ ΕΛΛΗΝΙΚΗΣ ΔΗΜΟΚΡΑΤΙΑΣ

ΤΕΥΧΟΣ ΤΕΤΑΡΤΟ Αρ. Φύλλου 117

18 Φεβρουαρίου 1997

ΑΠΑΛΛΟΤΡΙΩΣΕΙΣ

ΑΠΟΦΑΣΕΙΣ

Καθορισμός των ορίων του αιγιαλού και δημιουργίας ζώνης παραλίας στη θέση «ΠΑΛΑΙΕΣ ΑΛΥΚΕΣ» πόλεως Λευκάδας Δήμου Λευκάδας.

Ο ΓΕΝ. ΓΡΑΜΜΑΤΕΑΣ ΠΕΡΙΦΕΡΕΙΑΣ ΙΟΝΙΩΝ ΝΗΣΩΝ

Έχοντας υπόψη:

1. Τις διατάξεις των άρθρων 1 μέχρι και 7 του ΑΝ 2344/1940 «περί αιγιαλού και παραλίας» όπως τροποποιήθηκαν και συμπληρώθηκαν με τις διατάξεις: α) του άρθρου 13 του Ν 1078/1980 και β) του άρθρου 23 του Ν. 1337/1983.

2. Τις διατάξεις της παραγράφου 9 του άρθρου 1 του Κεφαλαίου Β της 0.208/181/26.4.1982 (ΦΕΚ 214/26.4.1982 τεύχος Β) κοινής απόφασης των Υπουργών Προεδρίας Κυβερνήσεως και Οικονομικών «Αναμόρφωση Συλλογικών Οργα΄νων Γνωμοδοτικής και Αποφασιστικής αρμοδιότητας του Υπουργείου Οικονομικών».

3. Την από 31.5.96 έκθεση της Επιτροπής καθορισμού των ορίων του αιγιαλού και παραλίας και θέσεων αμμοληψίας, που καθόρισε τα όρια του αιγιαλού και της παραλίας στην περιοχή Παλαιών Αλυκών πόλεως Λευκάδας Δήμου Λευκάδας και το από Δεκέμβριο του 1995 με κλίμακα 1:500 τοπογραφικό διάγραμμα του Σπύρου Κ. Καρβούνη Πολιτ. μηχανικού Αριστοτελ. Πανεπιστημ. Θεσ/νίκης που θεωρήθηκε την 16.5.96 από την ΤΥΔΚ Νομού Λευκάδας και συνοδεύει την έκθεση της προαναφερόμενης Επιτροπής.

4. Τη σύμφωνη γνώμη του Γενικού Επιτελείου Ναυτικού, που διατυπώθηκε στο αριθμ. 544.5/675/96/4.12.96 έγγραφό του.

5. Τις διατάξεις του άρθρου 1 της παραγράφου 1 του Ν. 3200/1955 (ΦΕΚ 97/Α/1955) «περί διοικητικής αποκεντρώσεως» σε συνδυασμό με τις διατάξεις του από 28.6.1955 Β.Δ/τος «περί εξαιρέσεως από της κατά το άρθρο 1 παράγραφος 1 του Ν. 3200/1955 αρμοδιότητας των Νομαρχών, αντικειμένων τινών αρμοδιότητας του Υπουργού Οικονομικών», του Β.Δ. 704/1970 και του άρθρου 1 παράγραφος 5 του Π.Δ. 71/25.291984, σχετικά με τη μεταβίβαση αρμοδιοτήτων του Υπουργού Οικονομικών στους Νομάρχες και στις περιφερειακές Αρχές Διανομαρχιακού επιπέδου.

6. Τις διατάξεις του Π.Δ. 551/88 (259/88 ΦΕΚ τ.Α) «Οργανισμός Νομαρχιών (Οργάνωση Οικονομικών Υπηρεσιών)», αποφασίζουμε:

1. Επικυρώνουμε την από 31.5.96 έκθεση της Επιτροπής καθορισμού των ορίων του αιγιαλού και της παραλίας και θέσεων αμμοληψίας, καθώς και το από Δεκέμβριο 95 τοπογραφικό διάγραμμα που την συνοδεύει, το οποίο συντάχθηκε από τον Σπύρο Κ. Καρβούνη Πολιτικό μηχανικό, με κλίμακα 1:500 και θεωρήθηκε την 16.5.96 από την ΤΥΔΚ Ν. Λευκάδας, επί του οποίου η πιο πάνω Επιτροπή, με κόκκινη γραμμή καθόρισε τα όρια του αιγιαλού, στη θέση ΠΑΛΑΙΕΣ ΑΛΥΚΕΣ ΛΕΥΚΑΔΟΣ ΔΗΜΟΥ ΛΕΥΚΑΔΟΣ με κίτρινη γραμμή τα όρια της παραλίας στην ίδια θέση και με κυανή γραμμή τα όρια του παλαιού αιγιαλού.

2. Η παρούσα απόφαση με την έκθεση και το διάγραμμα που προαναφέραμε να δημοσιευτούν στην Εφημερίδα της Κυβερνήσεως.

Λευκάδα, 17 Ιανουαρίου 1997

Με εντολή Γ. Γ. Π. Ι. Ν.
Ο Προϊστάμενος Τελωνείου
ΚΩΝΣΤΑΝΤΙΝΟΣ ΒΛΑΧΟΣ

ΕΚΘΕΣΗ

Επιτροπής καθορισμού των ορίων αιγιαλού και παραλίας του άρθρου 74 του Π.Δ. 636/77 για τον καθορισμό (το πρώτον) των ορίων αιγιαλού και παραλίας στην περιοχή Παλαιών Αλυκών πόλεως Λευκάδας του Δήμου Λευκάδας.

Ενδιαφερόμενος: ΑΝΑΠΤΥΞΙΑΚΗ ΛΕΥΚΑΔΑΣ Α.Ε.

Στην Λευκάδα σήμερα την 31.5.1996 οι υπογεγραμμένοι:

1. Κακλαμάνης Βασίλειος, Προϊστάμενος Κτηματικής Υπηρεσίας του Δημοσίου, ως Πρόεδρος.
2. Παύλος Διαμάντης, Προϊστάμενος ΤΥΔΚ, ως μέλος.
3. Εμμανουήλ Μαργωμένος, Λιμενάρχης Λευκάδας, ως μέλος.

Αποτελούντες την επιτροπή καθορισμού των ορίων αιγιαλού και παραλίας και παλαιού αιγιαλού δυνάμει του άρθρου 76 του Π.Δ. 636/77, μεταβήκαμε επί τόπου στην προαναφερόμενη περιοχή την

Αφού λάβαμε υπόψη

1. Την από 17.1.96 αίτηση της Ανωτέρω Εταιρείας με την επωνυμία ΑΝΑΠΤΥΞΙΑΚΗ ΛΕΥΚΑΔΑΣ Α.Ε.

2. Τα από τον Δεκέμβριο 1995 τοπογραφικά διαγράμματα συνταχθέντα από τον Πολιτικό Μηχανικό Σπύρο Καρβούνη σε κλίμακα 1:500 για τον καθορισμό των ορίων αιγιαλού και παραλίας ηλεγμένα για την ακρίβεια της αποτύπωσης από τον Κυριάκο Προκοπίου Πολιτικό Μηχανικό της ΤΥΔΚ και θεωρημένα από τον Προϊστάμενο της ΤΥΔΚ Λευκάδας Παύλο Διαμάντη την 16.5.96 όπως το άρθρο 2 του Ν. 719/77 ορίζει.

3. Τις διατάξεις του Α.Ν. 2344/40 περί αιγιαλού και παραλίας ως συμπληρώθηκε και τροποποιήθηκε μέχρι σήμερα.

4. Την εκ της επιτόπου μετάβασης σχηματισθείσα αντίληψη περί του πλάτους της βρεχόμενης ζώνης της ξηράς και υπολοίπων συναφών στοιχείων ήτοι:

α. ΕΔΑΦΟΣ: Γαιώδες

β. ΚΑΤΑΣΤΑΣΗ ΑΚΤΗΣ: Γαιώδης

γ. ΚΑΤΑΣΤΑΣΗ ΘΑΛΑΣΣΗΣ: Ιλυοαμμώδης

δ. Δεν υπάρχουν παλλίρροιες και θαλάσσια ρεύματα

ε. Οι Συνήθεις επικρατούντες άνεμοι στην ανωτέρω περιοχή είναι: Ασθενείς Βορειοδυτικοί και Νοτιοανατολικοί:

στ. Κατάσταση Θαλάσσιου Χώρου: Ομαλός χωρίς υφάλους και ξέρες και αρκετά αβαθής (μέσου βάθους 0.5μ.)

ζ. Περισσότερα στοιχεία για την Επιτροπή δεν υπάρχουν, αποφασίζουμε:

1. Καθορίζει επί του ως άνω τοπογραφικού διαγράμματος

α) Την οριογραμμή του αιγιαλού με κόκκινη συνεχή πολυγωνική γραμμή.

β) Την οριογραμμή της παραλίας με κίτρινη συνεχή πολυγωνικής γραμμή.

γ) Την οριογραμμή του παλαιού αιγιαλού με μπλε συνεχή πολυγωνική γραμμή, αναλυτικότερα:

Ως οριογραμμή αιγιαλού ορίζεται η πολυγωνική των κορυφών Α1, Α2, Α3, Α4, Α5, Α6, Α7, Α8, Α9, Α10, Α11, Α12, Α13, Α14, Α15, Α16, Α17, Α18, Α19, Α20, Α21 και Α22.

Οι κορυφές της οριογραμμής αιγιαλού καθορίζονται με συντεταμένες του Εθνικού δικτύου ως κατωτέρω:

ΠΙΝΑΚΑΣ
ΣΥΝΤΕΤΑΓΜΕΝΩΝ ΚΟΡΥΦΩΝ ΟΡΙΟΓΡΑΜΜΗΣ ΑΙΓΙΑΛΟΥ
(Τριγωνομετρικη εξάρτηση από το Εθνικό Δίκτυο)

Σημείο	X	Y	ΣΗΜΕΙΟ	X	Y
Α1	21700,10	7593,60	Α12	21787,54	7827,30
Α2	21682,83	7600,43	Α13	21790,67	7841,24
Α3	21666,21	7640,12	Α14	21800,96	7846,45
Α4	21663,37	7657,13	Α15	21802,28	7854,55
Α5	21672,88	7686,90	Α16	21791,98	7870,33
Α6	21684,13	7700,83	Α16	21752,66	7939,86
Α7	21753,84	7759,85	Α18	21735,13	7972,80
Α8	21784,43	7780,61	Α19	21724,95	7999,16
Α9	21791,19	7787,90	Α20	21714,83	8011,96
Α10	21799,85	7803,56	Α21	21687,60	8054,09
Α11	21797,92	7814,54	Α22	21677,57	8074,48

Η γραμμή της παραλίας τοποθετήθηκε σε όλο το μήκος σε σταθερή απόσταση 10,00 μ. από την οριογραμμή του αιγιαλού επειδή δεν εξυπηρετούνται οι σκοποί του άρθρου 7 παρ. 1 του Α.Ν. 2344/40. Έτσι ορίζεται η πολυγωνική των κορυφών Π1, Π2, Π3, Π4 Π5, Π6, Π7, Π8, Π9, Π10, Π11, Π12, Π13, Π14, Π15, Π16, Π17 και Π18.

Ως οριογραμμή παλαιού αιγιαλού ορίζεται η πολυγωνική των κορυφών 1, 2, 3, 4, 5, 6, 7, 8, 9, 10, 11, 12, 13, 14, 15 και 16.

Οι κορυφές της οριογραμμής παλαιού αιγιαλού καθορίζονται με συντεταγμένες του Εθνικού δικτύου ως κατωτέρω:

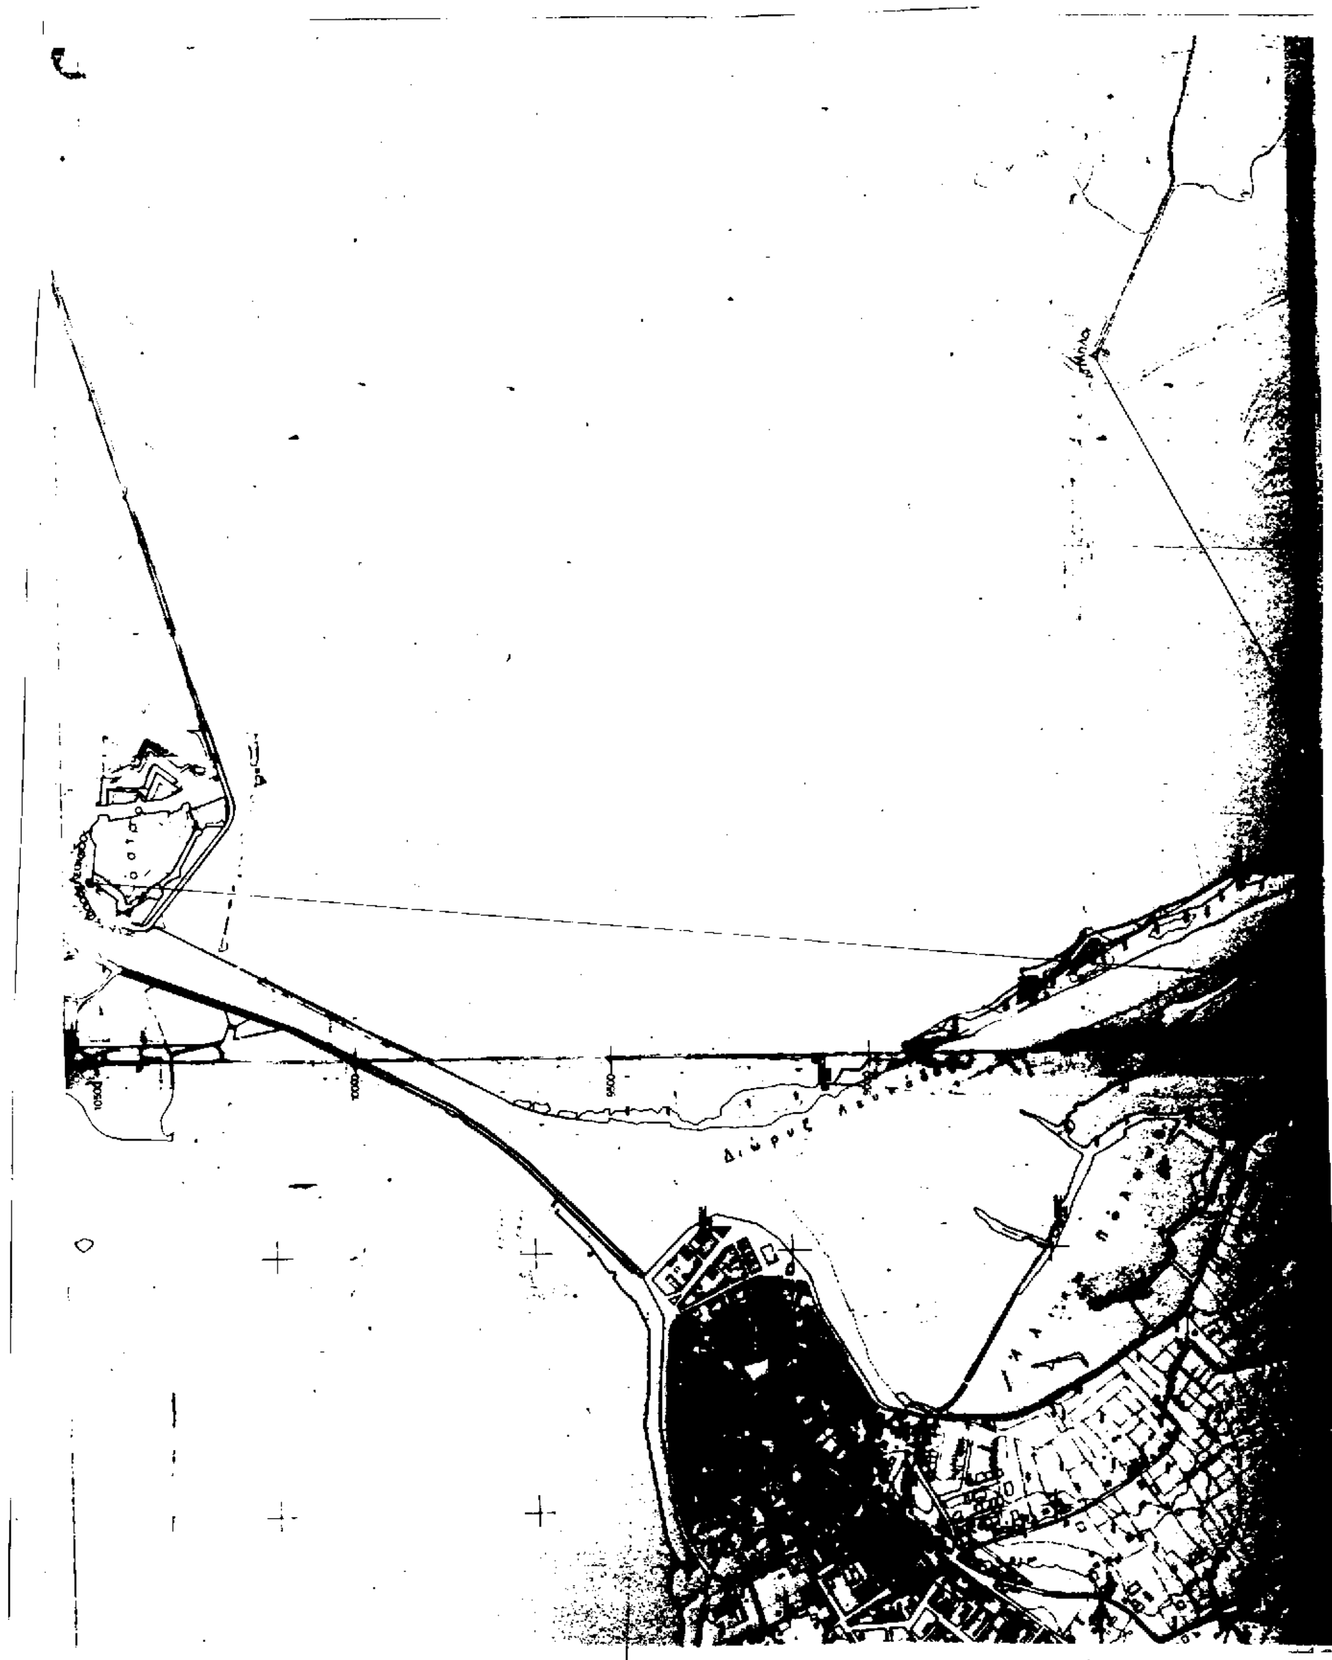
ΠΙΝΑΚΑΣ
ΣΥΝΤΕΤΑΓΜΕΝΩΝ ΚΟΡΥΦΩΝ ΟΡΙΟΓΡΑΜΜΗΣ ΠΑΛΑΙΟΥ ΑΙΓΙΑΛΟΥ
(Τριγωνομετρικη εξάρτηση από το Εθνικό Δίκτυο)

Σημείο	X	Y	ΣΗΜΕΙΟ	X	Y
1.	21608,45	7595,52	9.	21499,60	7863,76
2.	21593,38	7630,07	10.	21484,48	7891,03
3.	21584,92	7650,11	11.	21458,78	7938,92
4.	21564,12	7700,08	12.	21445,18	7964,13
5.	21558,11	7716,92	13.	21429,39	7992,99
6.	21548,43	7742,12	14.	21426,12	7997,85
7.	21534,56	7777,11	15.	21415,35	8017,01
8.	21515,88	7818,80	16.	21403,79	8068,73

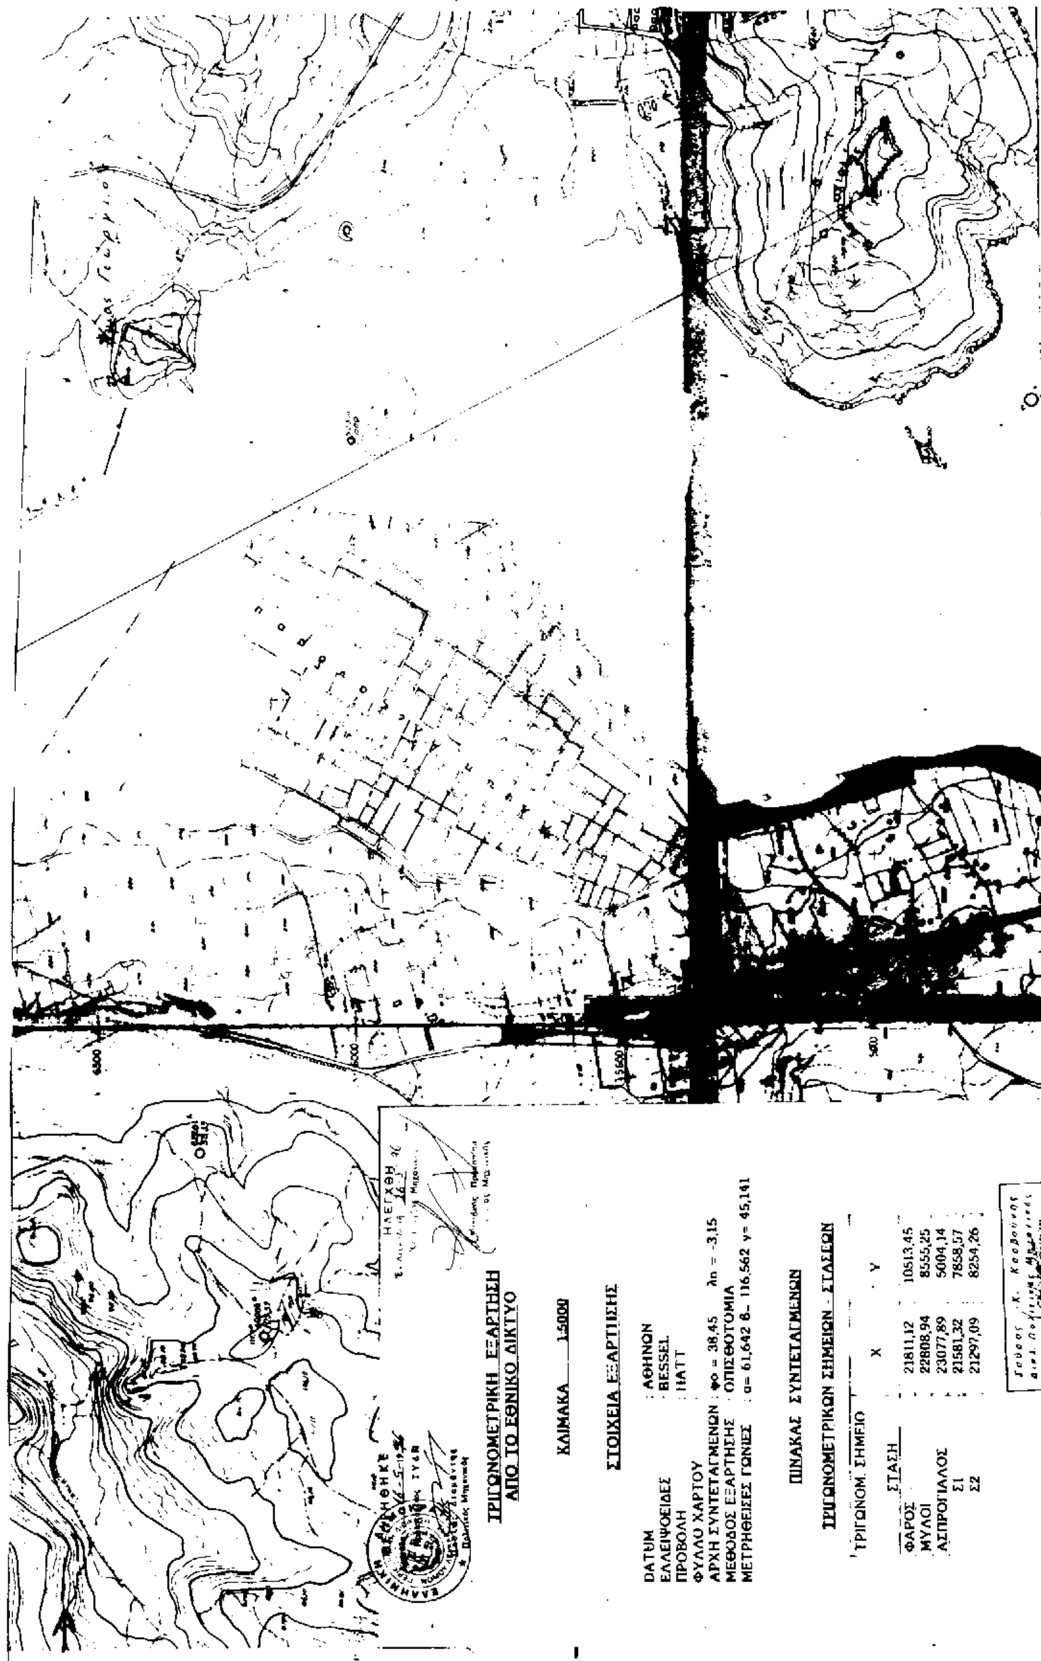
Λευκάδα, 31 Μαΐου 1996

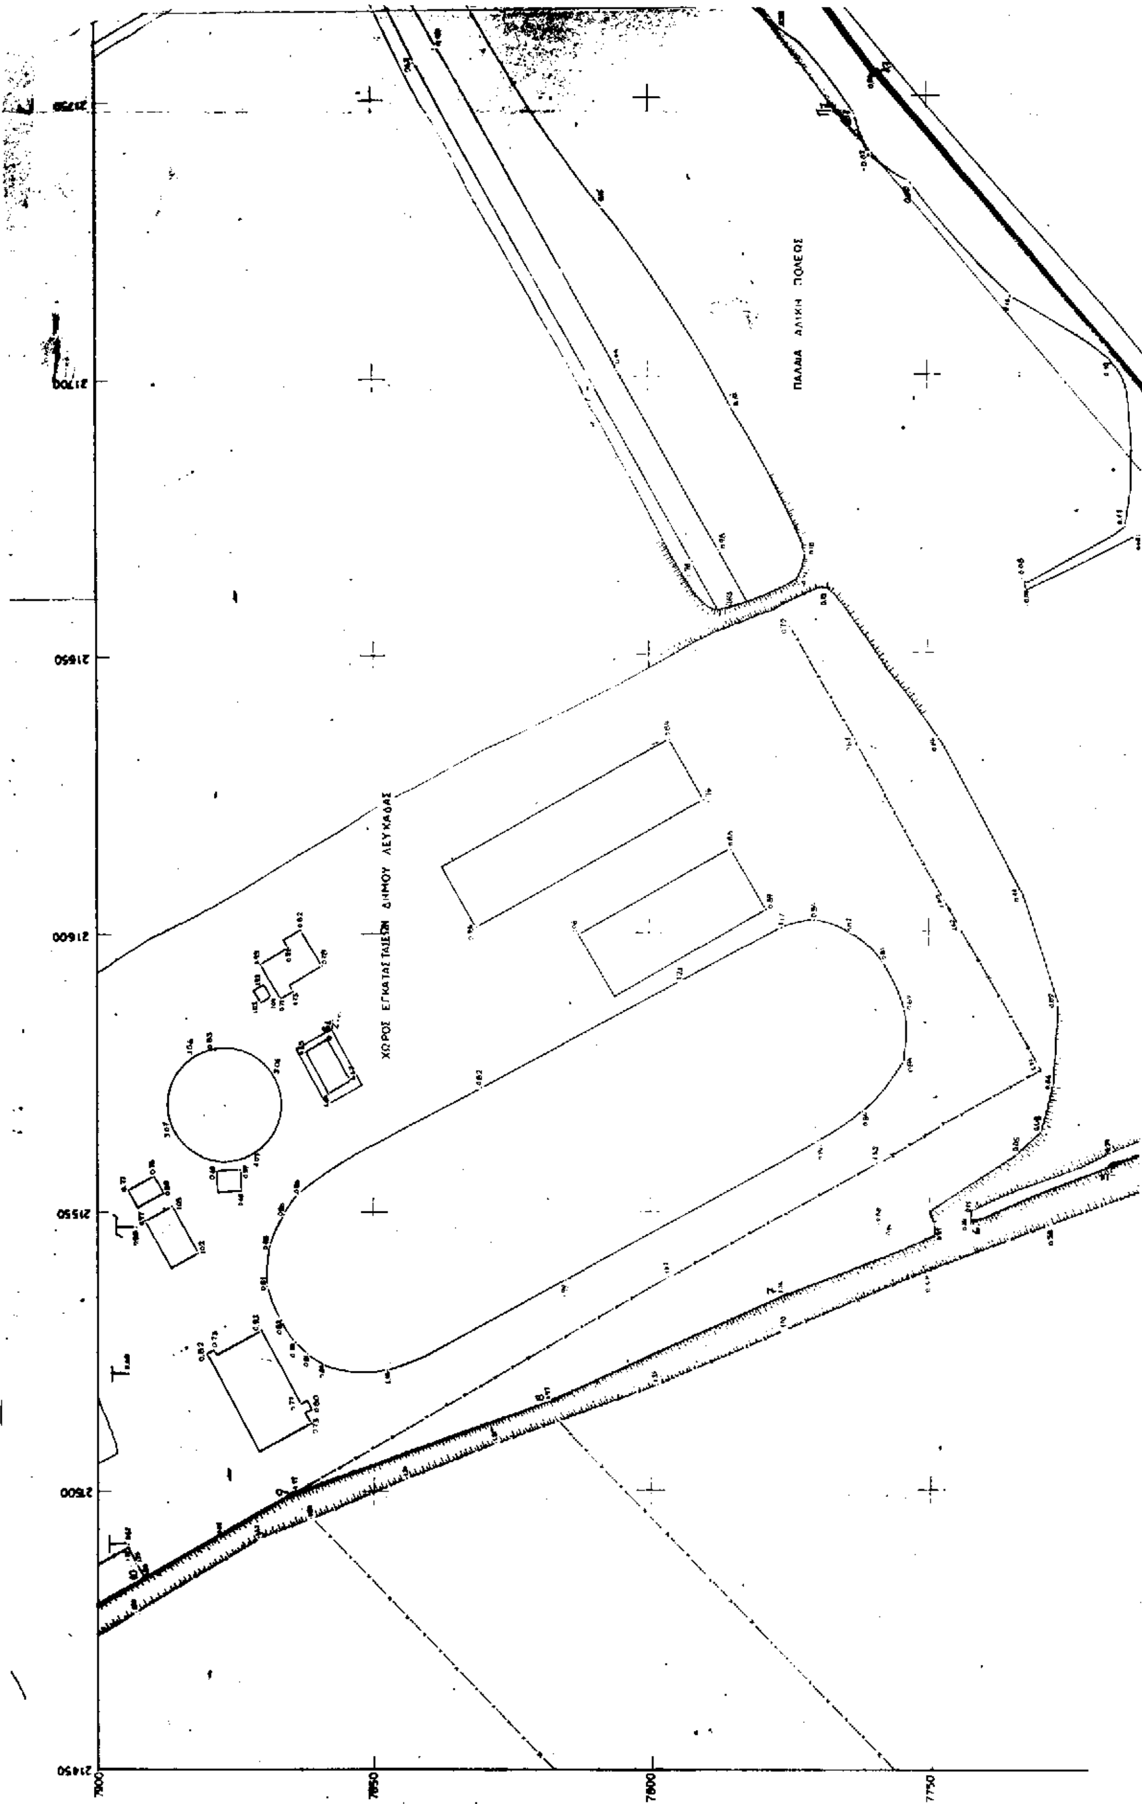
Ο Πρόεδρος
ΒΑΣΙΛΕΙΟΣ ΚΑΚΛΑΜΑΝΗΣ

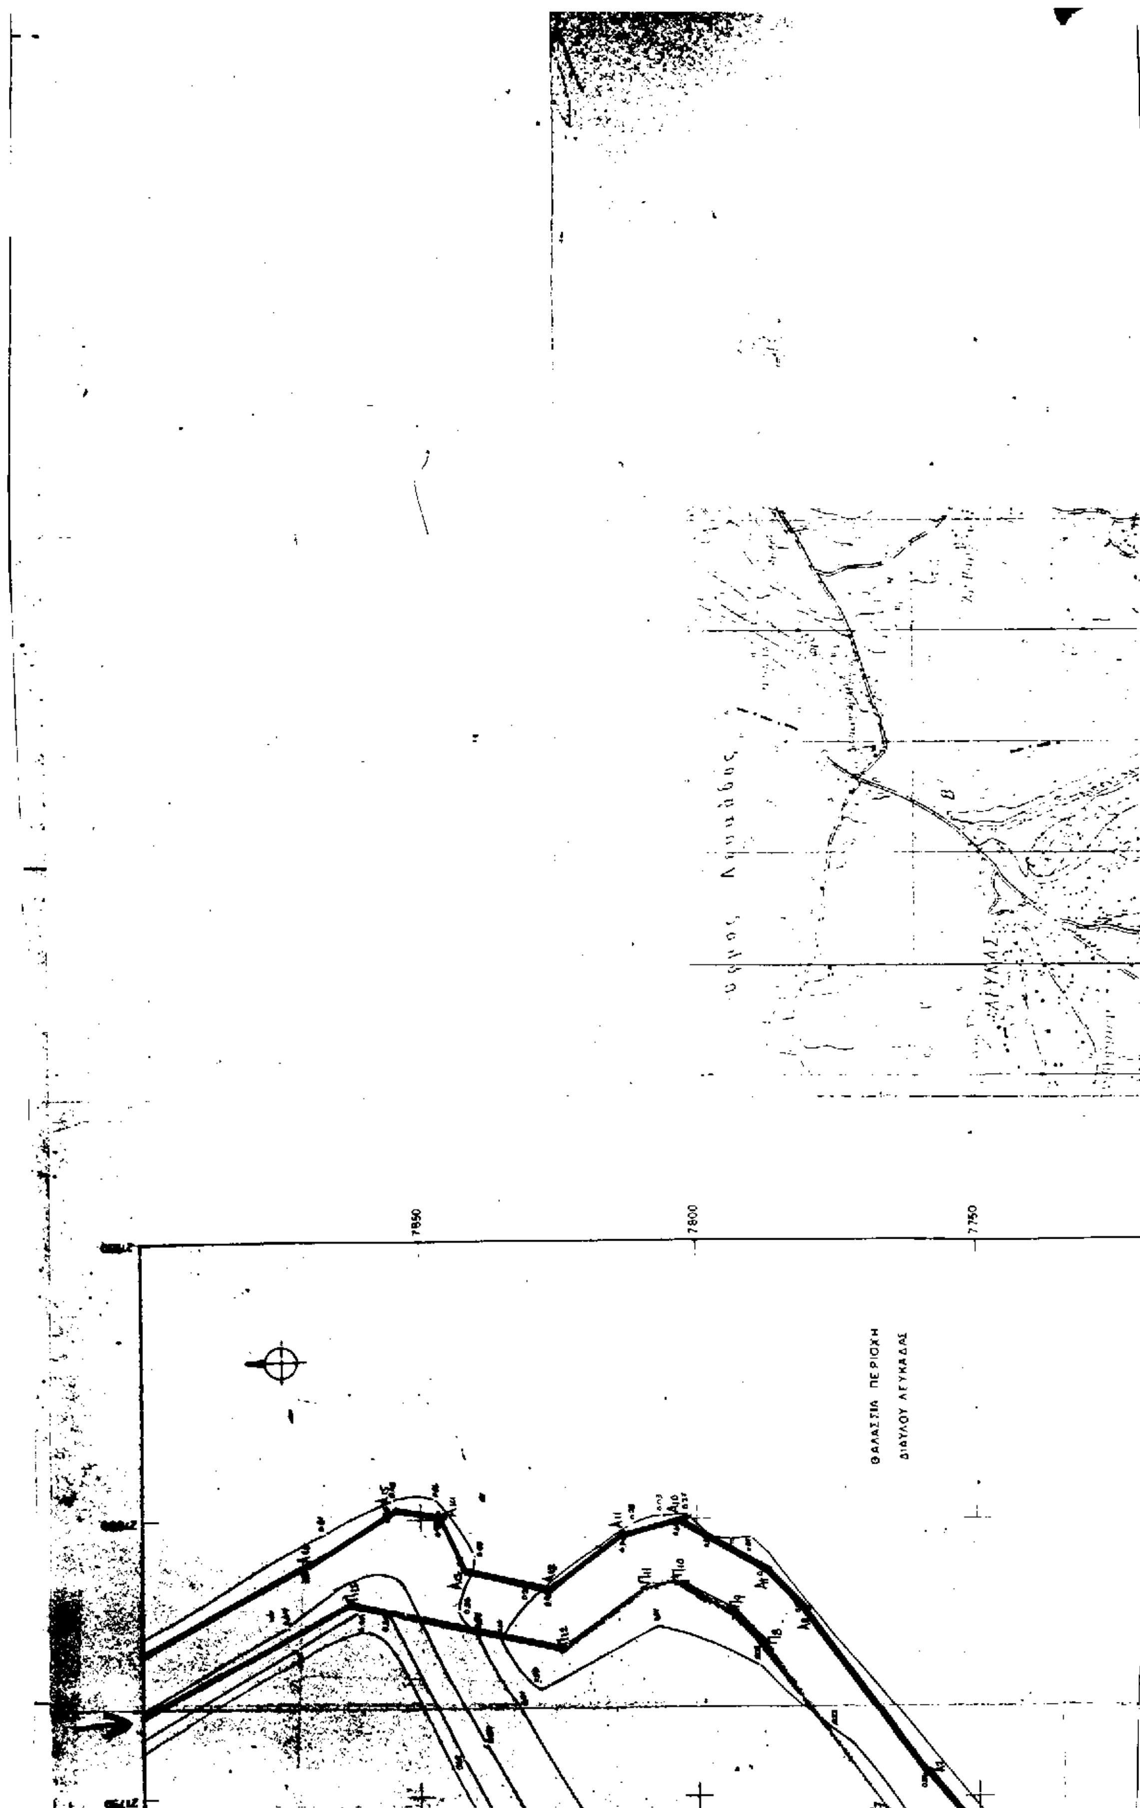
Τα Μέλη
ΠΑΥΛΟΣ ΔΙΑΜΑΝΤΗΣ
ΕΜΜΑΝΟΥΗΛ ΜΑΡΓΩΜΕΝΟΣ

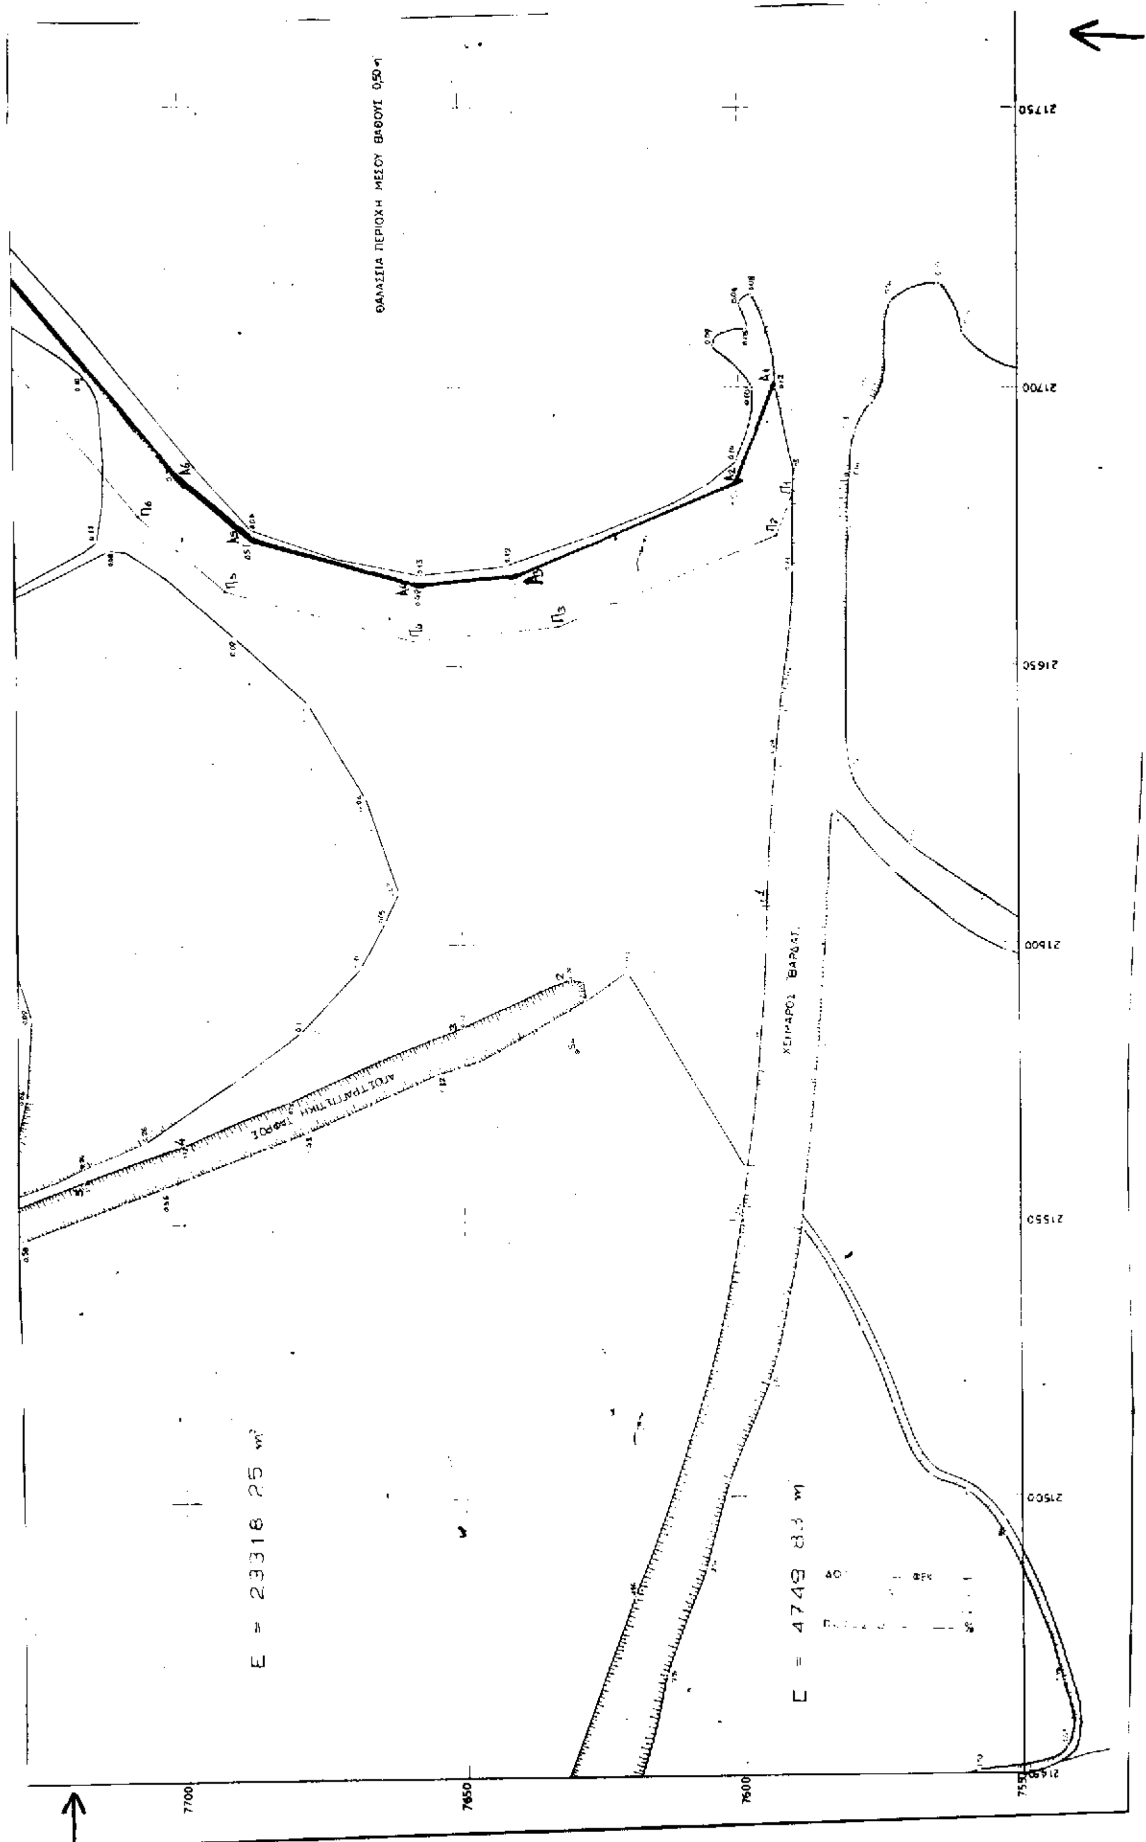


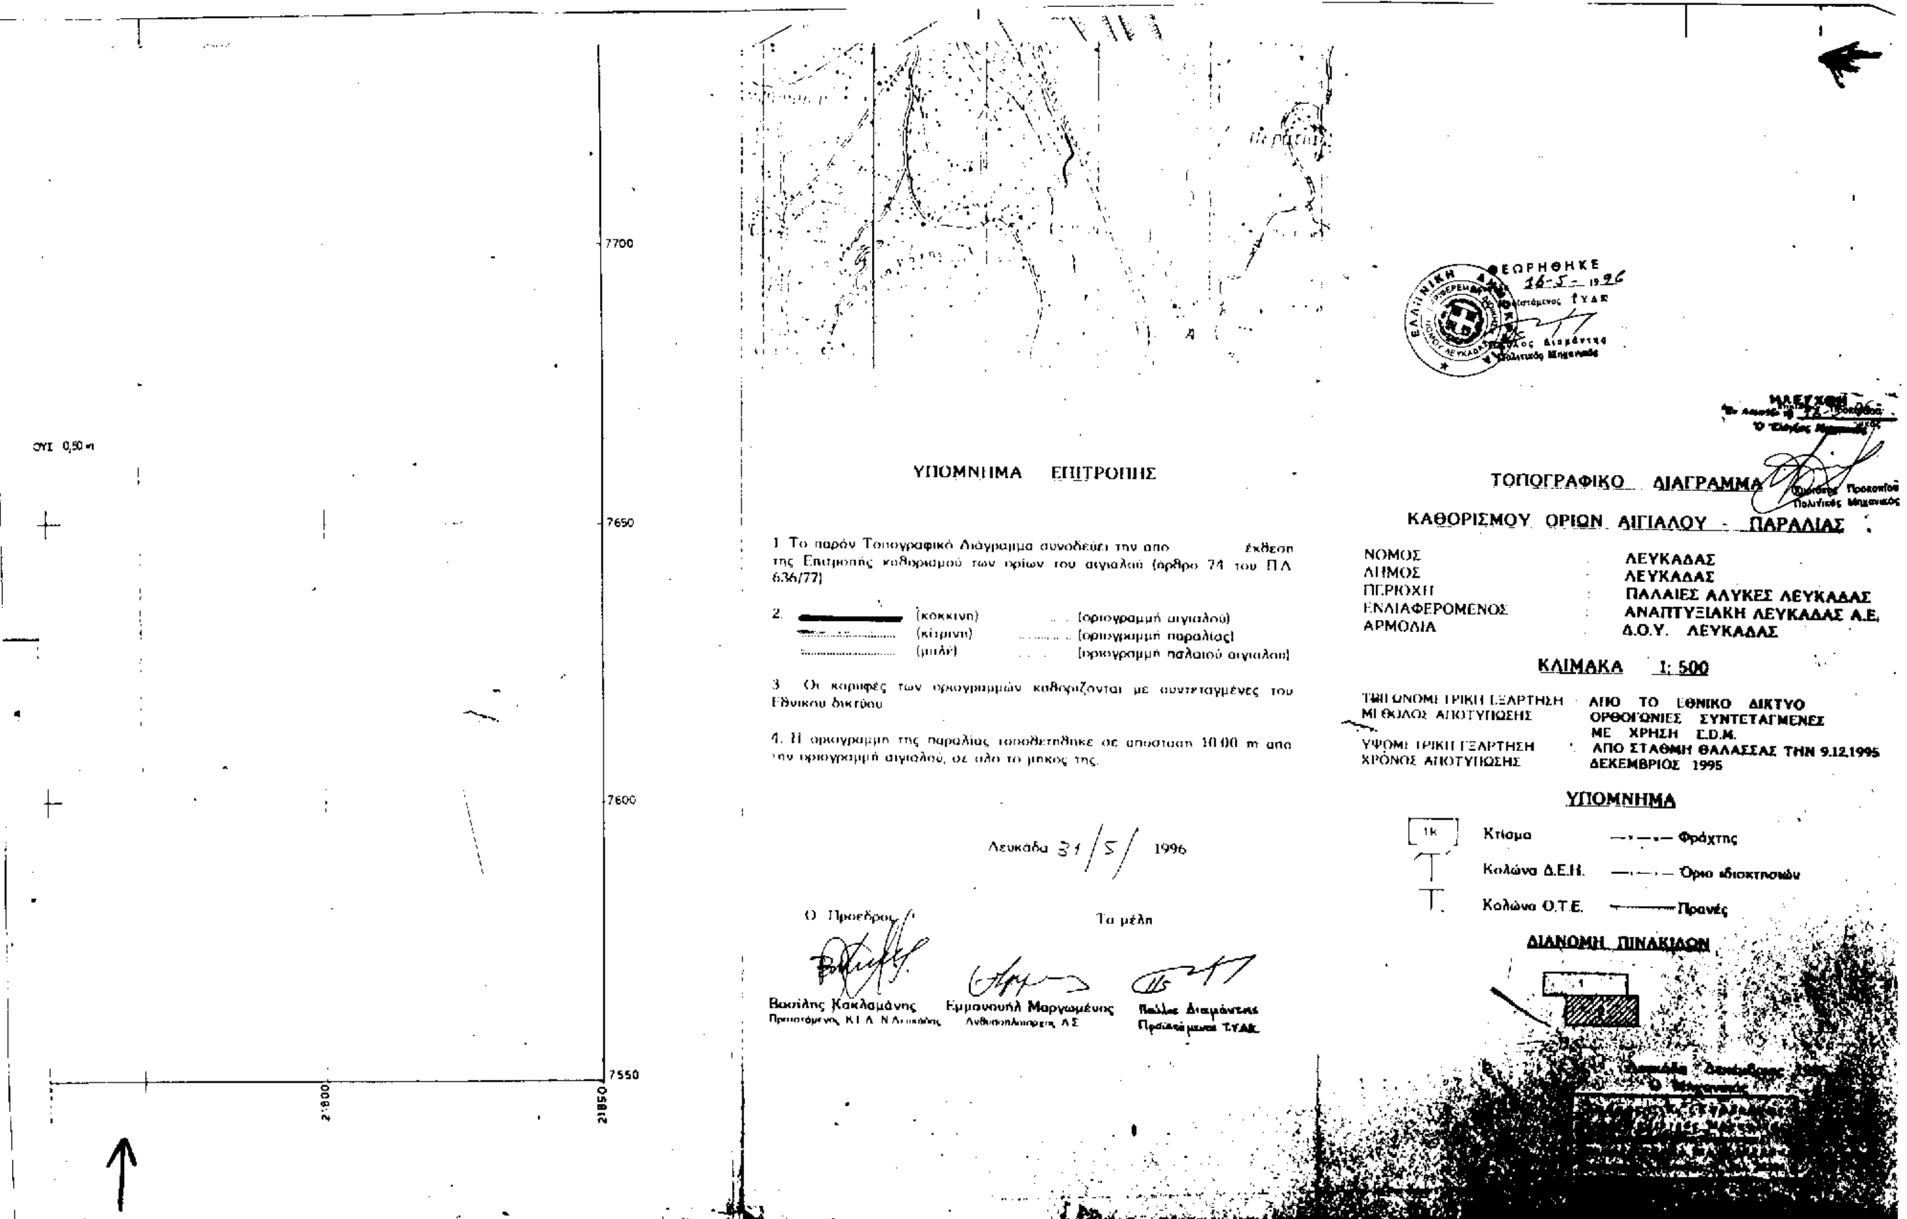

23000
22500
22000
7500
7000
6500


ΤΡΙΓΩΝΟΜΕΤΡΙΚΗ ΕΞΑΡΤΗΣΗ
ΑΠΟ ΤΟ ΕΘΝΙΚΟ ΔΙΚΤΥΟ
ΚΛΙΜΑΚΑ 1:5000
ΣΤΟΙΧΕΙΑ ΕΞΑΡΤΗΣΗΣ
DATUM : ΑΘΗΝΩΝ
ΕΛΛΕΙΨΟΕΙΔΕΣ : BESSEL
ΠΡΟΒΟΛΗ : HATT
ΦΥΛΛΟ ΧΑΡΤΟΥ :
ΑΡΧΗ ΣΥΝΤΕΤΑΓΜΕΝΩΝ : φο = 38,45 λο = -3,15
ΜΕΘΟΔΟΣ ΕΞΑΡΤΗΣΗΣ : ΟΠΙΣΘΟΤΟΜΙΑ
ΜΕΤΡΗΘΕΙΣΕΣ ΓΩΝΙΕΣ : α= 61,642 β= 116,562 γ= 45,141
ΠΙΝΑΚΑΣ ΣΥΝΤΕΤΑΓΜΕΝΩΝ
ΤΡΙΓΩΝΟΜΕΤΡΙΚΩΝ ΣΗΜΕΙΩΝ - ΣΤΑΣΕΩΝ
ΤΡΙΓΩΝΟΜ. ΣΗΜΕΙΟ / ΣΤΑΣΗ X Y
ΦΑΡΟΣ 21811,12 10513,45
ΜΥΛΟΙ 22808,94 8555,25
ΑΣΠΡΟΓΙΑΛΟΣ 23077,89 5004,14
Σ1 21581,32 7858,57
Σ2 21297,09 8254,26
ΘΕΩΡΗΘΗΚΕ
ΕΛΕΓΧΘΗ
6500
6000
5500
5000

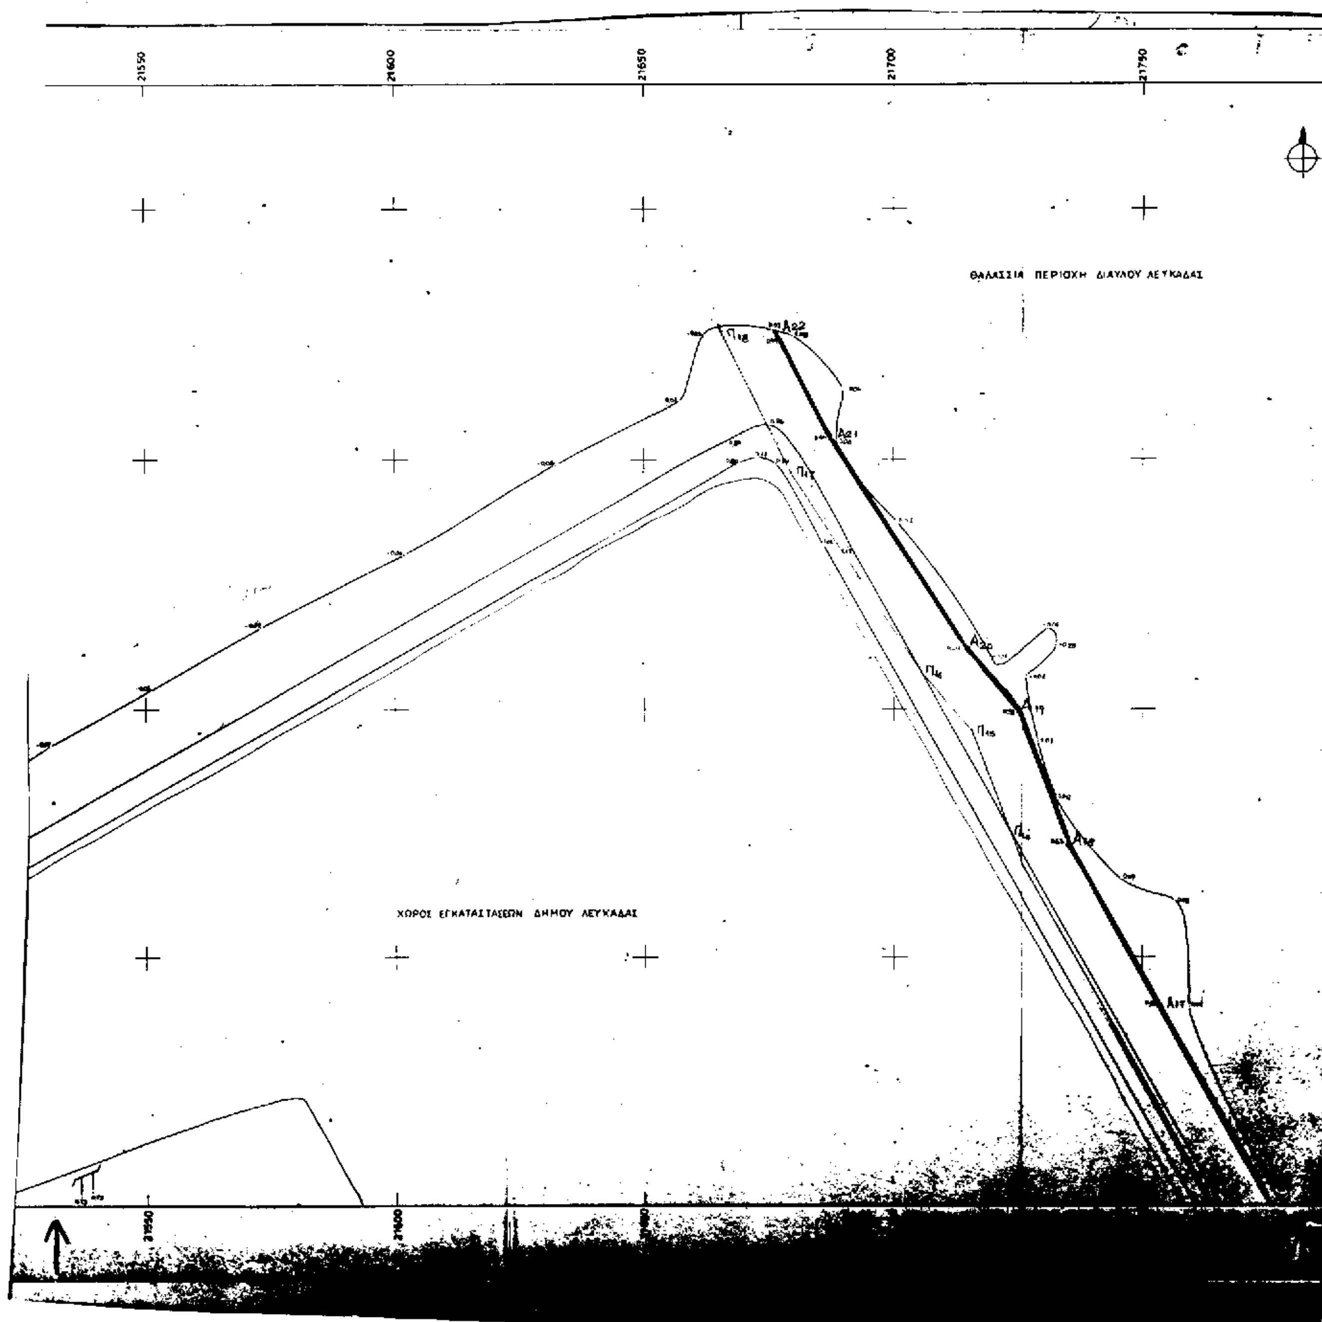

ΠΑΛΑΙΑ ΑΛΙΚΗ ΠΟΛΕΩΣ
ΧΩΡΟΣ ΕΓΚΑΤΑΣΤΑΣΕΩΝ ΔΗΜΟΥ ΛΕΥΚΑΔΑΣ
21750
21700
21650
21600
21550
21500
21450
7900
7850
7800
7750


7850
7800
7750
ΘΑΛΑΣΣΙΑ ΠΕΡΙΟΧΗ
ΔΙΑΥΛΟΥ ΛΕΥΚΑΔΑΣ


ΘΑΛΑΣΣΙΑ ΠΕΡΙΟΧΗ ΜΕΣΟΥ ΒΑΘΟΥΣ 0,50 m
ΧΕΙΜΑΡΡΟΣ ΒΑΡΔΑΣ
Ε = 23318 25 m²
Ε = 4749 83 m²
21750
21700
21650
21600
21550
21500
7700
7650
7600


ΘΕΩΡΗΘΗΚΕ 16-5-1996
ΤΟΠΟΓΡΑΦΙΚΟ ΔΙΑΓΡΑΜΜΑ
ΚΑΘΟΡΙΣΜΟΥ ΟΡΙΩΝ ΑΙΓΙΑΛΟΥ - ΠΑΡΑΛΙΑΣ
ΝΟΜΟΣ : ΛΕΥΚΑΔΑΣ
ΔΗΜΟΣ : ΛΕΥΚΑΔΑΣ
ΠΕΡΙΟΧΗ : ΠΑΛΑΙΕΣ ΑΛΥΚΕΣ ΛΕΥΚΑΔΑΣ
ΕΝΔΙΑΦΕΡΟΜΕΝΟΣ : ΑΝΑΠΤΥΞΙΑΚΗ ΛΕΥΚΑΔΑΣ Α.Ε.
ΑΡΜΟΔΙΑ : Δ.Ο.Υ. ΛΕΥΚΑΔΑΣ
ΚΛΙΜΑΚΑ 1:500
ΤΡΙΓΩΝΟΜΕΤΡΙΚΗ ΕΞΑΡΤΗΣΗ ΜΕΘΟΔΟΣ ΑΠΟΤΥΠΩΣΗΣ : ΑΠΟ ΤΟ ΕΘΝΙΚΟ ΔΙΚΤΥΟ ΟΡΘΟΓΩΝΙΕΣ ΣΥΝΤΕΤΑΓΜΕΝΕΣ ΜΕ ΧΡΗΣΗ Ε.Δ.Μ.
ΥΨΟΜΕΤΡΙΚΗ ΕΞΑΡΤΗΣΗ ΧΡΟΝΟΣ ΑΠΟΤΥΠΩΣΗΣ : ΑΠΟ ΣΤΑΘΜΗ ΘΑΛΑΣΣΑΣ ΤΗΝ 9.12.1995 ΔΕΚΕΜΒΡΙΟΣ 1995
ΥΠΟΜΝΗΜΑ
Κτίσμα
Κολώνα Δ.Ε.Η.
Κολώνα Ο.Τ.Ε.
Φράχτης
Όριο ιδιοκτησιών
Πρανές
ΔΙΑΝΟΜΗ ΠΙΝΑΚΙΔΩΝ
ΥΠΟΜΝΗΜΑ ΕΠΙΤΡΟΠΗΣ
1. Το παρόν Τοπογραφικό Διάγραμμα συνοδεύει την από έκθεση της Επιτροπής καθορισμού των ορίων του αιγιαλού (άρθρο 74 του Π.Δ. 636/77)
2. (κόκκινη) ...... (οριογραμμή αιγιαλού)
(κίτρινη) ...... (οριογραμμή παραλίας)
(μωβ) ...... (οριογραμμή παλαιού αιγιαλού)
3. Οι κορυφές των οριογραμμών καθορίζονται με συντεταγμένες του Εθνικού δικτύου
4. Η οριογραμμή της παραλίας τοποθετήθηκε σε απόσταση 10.00 m από την οριογραμμή αιγιαλού, σε όλο το μήκος της.
Λευκάδα 31/5/1996
Ο Πρόεδρος
Τα μέλη
Βασίλης Κακλαμάνης
Εμμανουήλ Μαργωμένος
Παύλος Διαμάντης
7700
7650
7600
7550
21850
21800
ΟΥΣ 0,50 m


21300
21350
21400
21450
21500
8125
8100
8050
8000
7950
7900


21550
21600
21650
21700
21750
ΘΑΛΑΣΣΙΑ ΠΕΡΙΟΧΗ ΔΙΑΥΛΟΥ ΛΕΥΚΑΔΑΣ
ΧΩΡΟΣ ΕΓΚΑΤΑΣΤΑΣΕΩΝ ΔΗΜΟΥ ΛΕΥΚΑΔΑΣ
Α22
Α21
Α20
Α19
Α18
Α17
Π18
Π17
Π16
Π15

ΥΠΟΜΝΗΜΑ ΕΠΙΤΡΟΠΗΣ

1. Το παρόν Τοπογραφικό Διάγραμμα συνοδεύει την από έκθεση της Επιτροπής καθορισμού των ορίων του αιγιαλού (άρθρο 74 του Π.Δ. 636/77).

2. (κόκκινη) (οριογραμμή αιγιαλού)
(κίτρινη) (οριογραμμή παραλίας)
(μπλέ) (οριογραμμή παλαιού αιγιαλού)

3. Οι κορυφές των οριογραμμών καθορίζονται με συντεταγμένες του Εθνικού δικτύου.

4. Η οριογραμμή της παραλίας τοποθετήθηκε σε απόσταση 10.00 m από την οριογραμμή αιγιαλού, σε όλο το μήκος της.

Λευκάδα 31/5/1996

Ο Πρόεδρος

Τα μέλη

Βασίλης Κακλαμάνης
Προϊστάμενος Κ.Ε.Δ. Ν.Λευκάδας

Εμμανουήλ [illegible]
Αντιπρόσωπος [illegible] Λ.Σ.

Παύλος Διαμάντης
Προϊστάμενος Τ.Υ.Δ.Κ.

ΘΕΩΡΗΘΗΚΕ
16-5-1996

ΗΛΕΓΧΘΗ
16-5-96

ΤΟΠΟΓΡΑΦΙΚΟ ΔΙΑΓΡΑΜΜΑ

ΚΑΘΟΡΙΣΜΟΥ ΟΡΙΩΝ ΑΙΓΙΑΛΟΥ - ΠΑΡΑΛΙΑΣ

ΝΟΜΟΣ	:	ΛΕΥΚΑΔΑΣ
ΔΗΜΟΣ	:	ΛΕΥΚΑΔΑΣ
ΠΕΡΙΟΧΗ	:	ΠΑΛΑΙΕΣ ΑΛΥΚΕΣ ΛΕΥΚΑΔΑΣ
ΕΝΔΙΑΦΕΡΟΜΕΝΟΣ	:	ΑΝΑΠΤΥΞΙΑΚΗ ΛΕΥΚΑΔΑΣ Α.Ε.
ΑΡΜΟΔΙΑ	:	Δ.Ο.Υ. ΛΕΥΚΑΔΑΣ

ΚΛΙΜΑΚΑ 1: 500

ΤΡΙΓΩΝΟΜΕΤΡΙΚΗ ΕΞΑΡΤΗΣΗ	:	ΑΠΟ ΤΟ [illegible] ΔΙΚΤΥΟ
ΜΕΘΟΔΟΣ ΑΠΟΤΥΠΩΣΗΣ	:	ΟΡΘΟΓΩΝΙΕΣ ΣΥΝΤΕΤΑΓΜΕΝΕΣ ΜΕ ΧΡΗΣΗ Σ.Ο.Μ.
ΥΨΟΜΕΤΡΙΚΗ ΕΞΑΡΤΗΣΗ	:	ΑΠΟ ΣΤΑΘΜΗ ΘΑΛΑΣΣΑΣ [illegible]
ΧΡΟΝΟΣ ΑΠΟΤΥΠΩΣΗΣ	:	[illegible] 1996

ΥΠΟΜΝΗΜΑ

Κτίσμα — Φράχτης
Κολώνα Δ.Ε.Η. — Όριο [illegible]
Κολώνα Ο.Τ.Ε. — Πρανές

ΔΙΑΙΡΕΣΗ ΠΙΝΑΚΙΔΩΝ